



# MEUBLES BAS

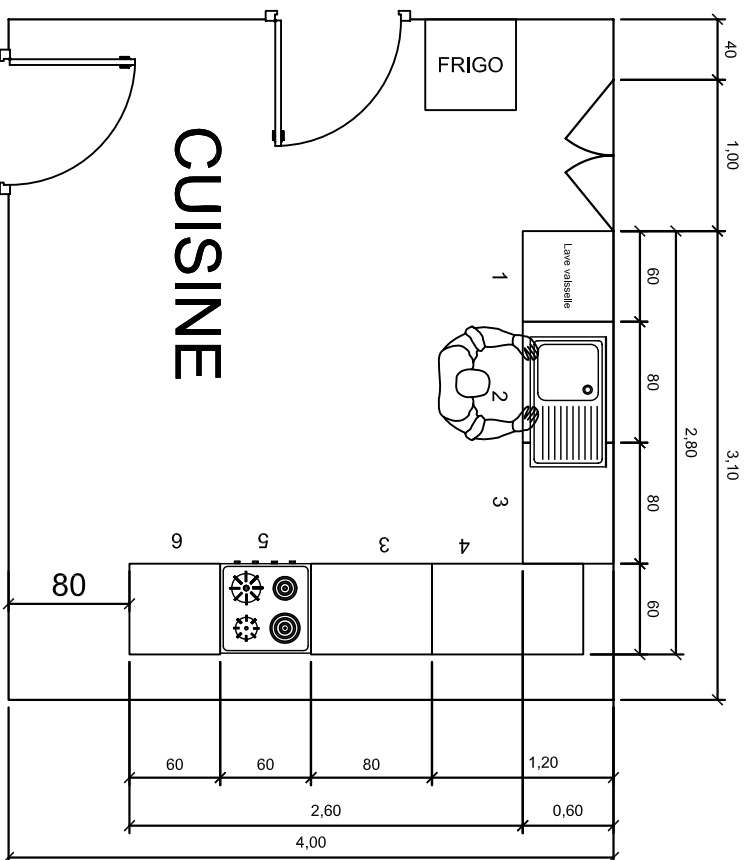

# MEUBLES HAUT

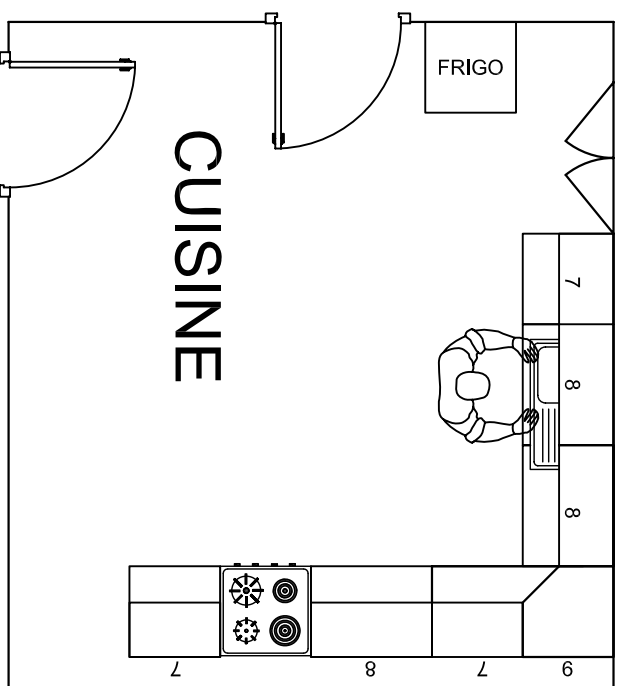

- n° 1 : lave vaisselle
- n° 2 : meuble sous évier - 80
- n° 3 : meuble 2 tiroirs casseroller - 80
- n° 4 : meuble d'angle - 100
- n° 5 : meuble four - 60
- n° 6 : meuble bas - 1 porte - 1 tiroir - 60
- n° 7 : meuble haut 1 porte - 60
- n° 8 : meuble haut 2 portes - 80
- n° 9 : meuble haut d'angle - 60



Dessiné par  
Thierry ALVAREZ

Date  
15/02/2006

Echelle  
1:50

Mme Illes - Bages

**PLAN D'IMPLANTATION N° 1**

Indice  
B

Feuille  
1/1